


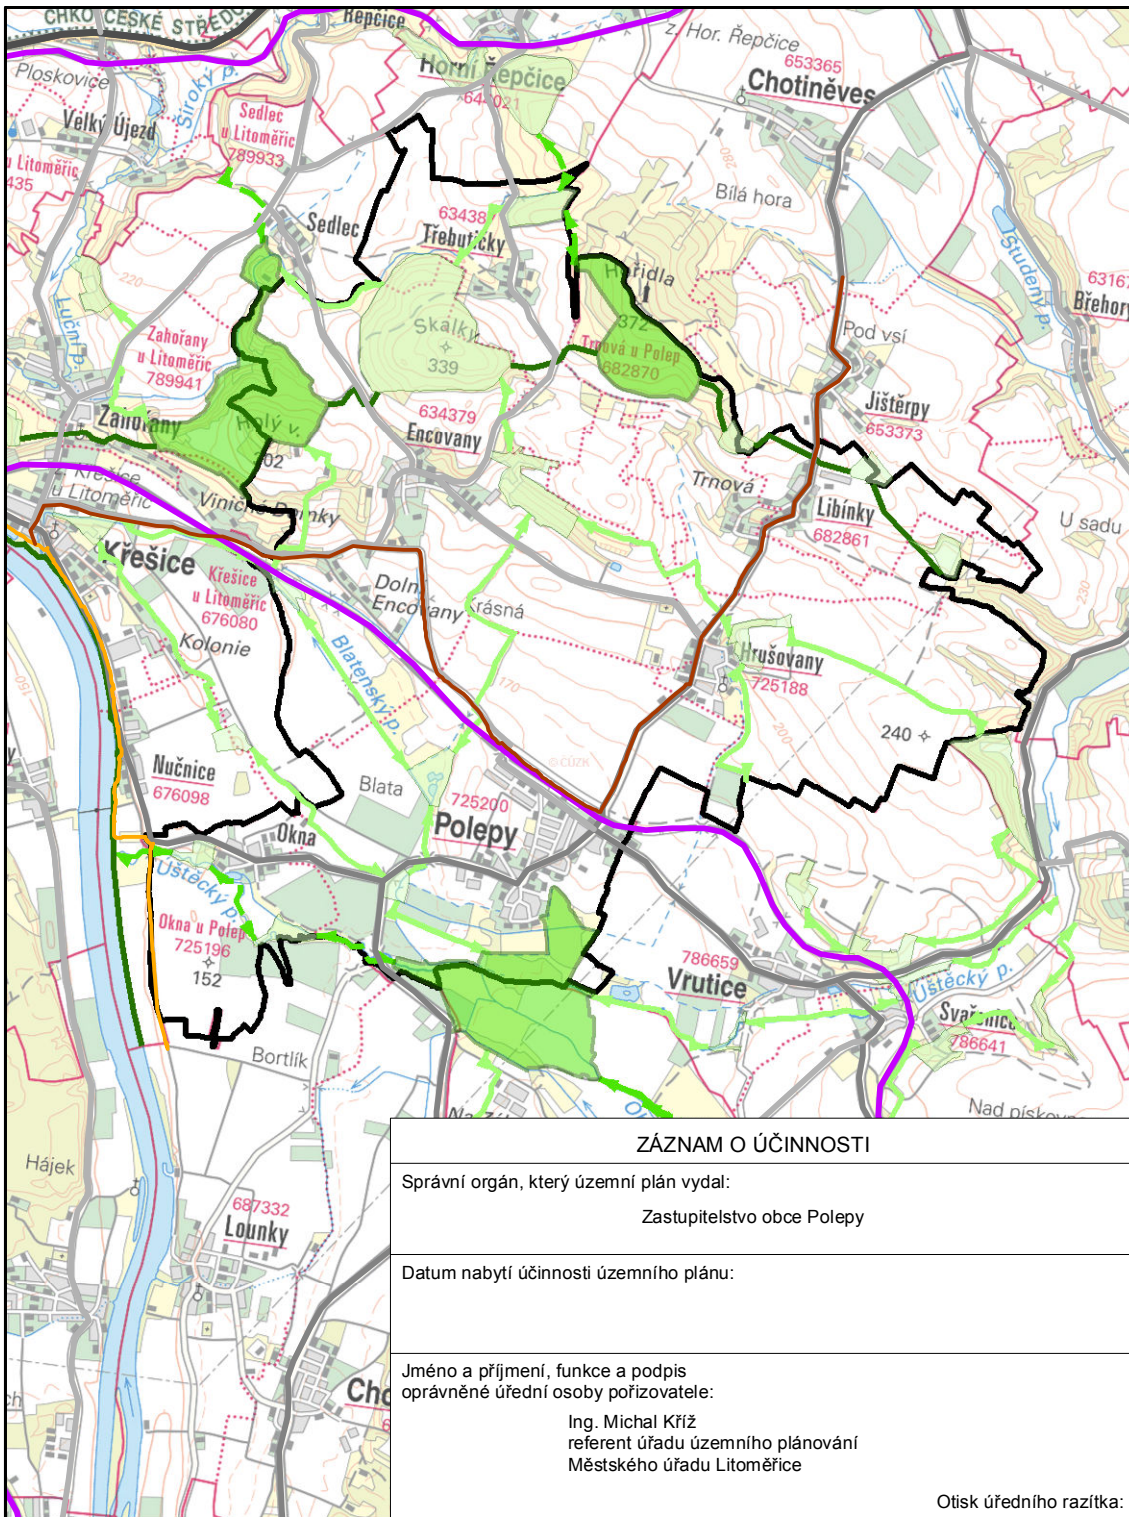

ÚZEMNÍ PLÁN POLEPY

ŠIRŠÍ VZTAHY

MĚŘÍTKO 1 : 50 000



STAV NÁVRH



HRANICE ŘEŠENÉHO ÚZEMÍ



SILNICE I. TŘÍDY



SILNICE II. TŘÍDY



SILNICE III. TŘÍDY



ŽELEZNICE

— CYKLOSTEZKA č.2 - LABSKÁ CYKLOSTEZKA

— CYKLOTRASA č.25

LOKÁLNÍ BIOCENTRUM

REGIONÁLNÍ BIOCENTRUM

NADREGIONÁLNÍ BIOKORIDOR

REGIONÁLNÍ BIOKORIDOR

LOKÁLNÍ BIOKORIDOR

ZÁZNAM O ÚČINNOSTI

Správní orgán, který územní plán vydal:

Zastupitelstvo obce Polepy

Datum nabytí účinnosti územního plánu:

Jméno a příjmení, funkce a podpis
oprávněné úřední osoby pořizovatele:

Ing. Michal Kříž
referent úřadu územního plánování
Městského úřadu Litoměřice

Otisk úředního razítka:

POŘIZOVATEL

Městský úřad Litoměřice, odbor územního rozvoje, úřad územního plánování

PROJEKTANT URBANISTICKÉ ČÁSTI



AGROURBANISTICKÝ ATELIER
PROJEKTOVÉ PRACOVNĚ

ODPOVĚDNÝ PROJEKTANT

ING. STANISLAV ZEMAN

NÁZEV AKCE:

**POLEPY
ÚZEMNÍ PLÁN**

ETAPA:

DATUM:

08/2017

MĚŘÍTKO:

1 : 50 000

FORMÁT:

A4

NÁZEV VÝKRESU

ŠIRŠÍ VZTAHY

ČÍSLO VÝKRESU:

ČÍSLO PARÉ:

ČÁST DOKUMENTACE

**GRAFICKÁ ČÁST
ODŮVODNĚNÍ ÚZEMNÍHO PLÁNU**

10